




- 正面反響板
  - 移動天井反響板
  - 移動天井反響板
- ホリントバック
  - バックスクリーン 大黒
  - 天井反射板 2B
  - バトン4 空バトン
  - HL
  - 吊マイク2 空バトン
  - スクリーン
  - 天井反射板 2A
  - 2BL
  - 中割幕
  - カスミ2
  - 天井反射板 1B
  - バトン3 空バトン
  - バトン2 空バトン
  - SL
  - カスミ1 空バトン
  - バトン1 空バトン
  - 天井反射板 1A
  - 1BL
  - 一文字
  - 絞り緞帳
  - 定式幕
  - 引割緞帳

松羽目吊替え

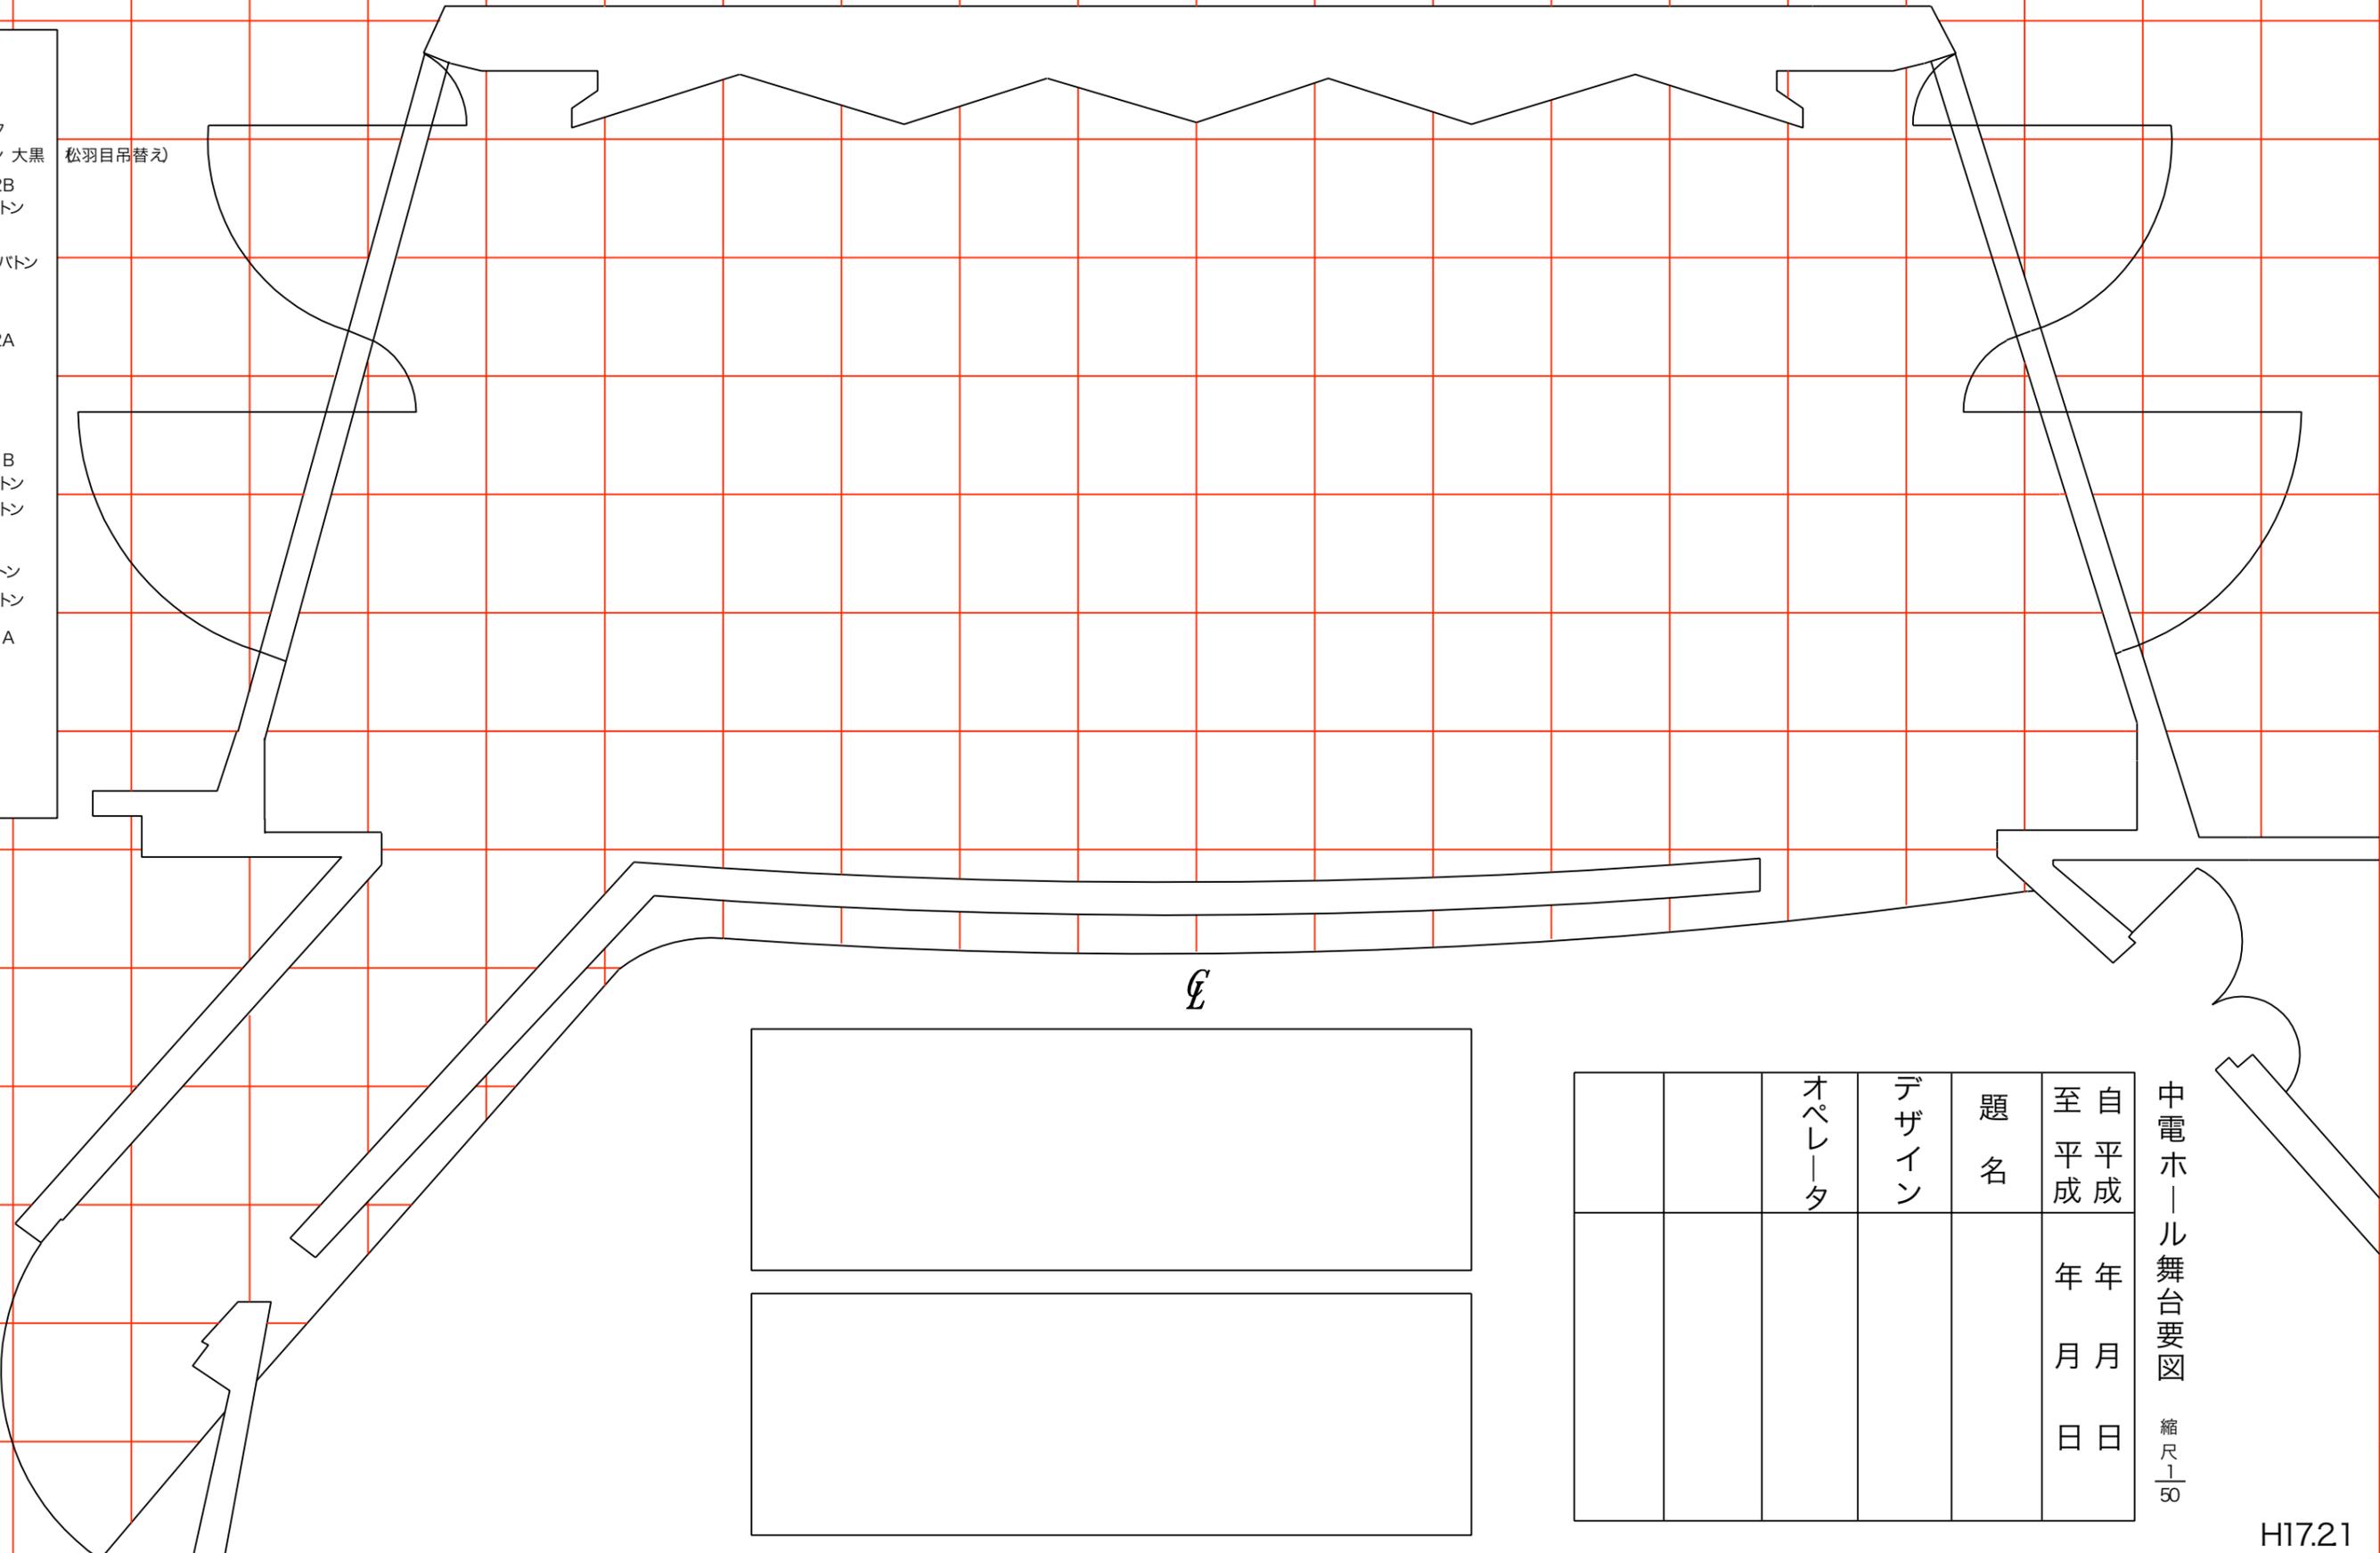

910

9

 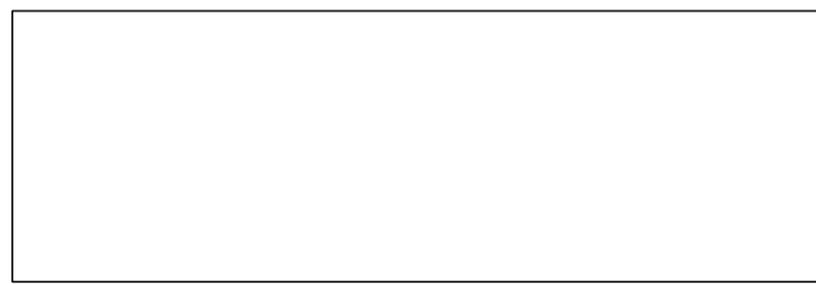

		オペレータ	デザイン	題名	至平成	自平成
					年	年
					月	月
					日	日

中電ホール舞台要図

縮尺 1/50