


正面反響板

移動天井反響板

移動天井反響板

- ホリゾンバック
- バックスクリーン松羽目
- 天井反射板 2B
- バトン4 大黒
- HL
- 吊マイク2 空バトン
- スクリーン
- 天井反射板2A
- 2BL
- 中割幕
- カスミ2
- 天井反射板 1B
- バトン3 空バトン
- バトン2 空バトン
- SL
- カスミ1 空バトン
- バトン1 空バトン
- 天井反射板 1A
- 1BL
- 一文字
- 絞り緞帳
- 定式幕
- 引割緞帳

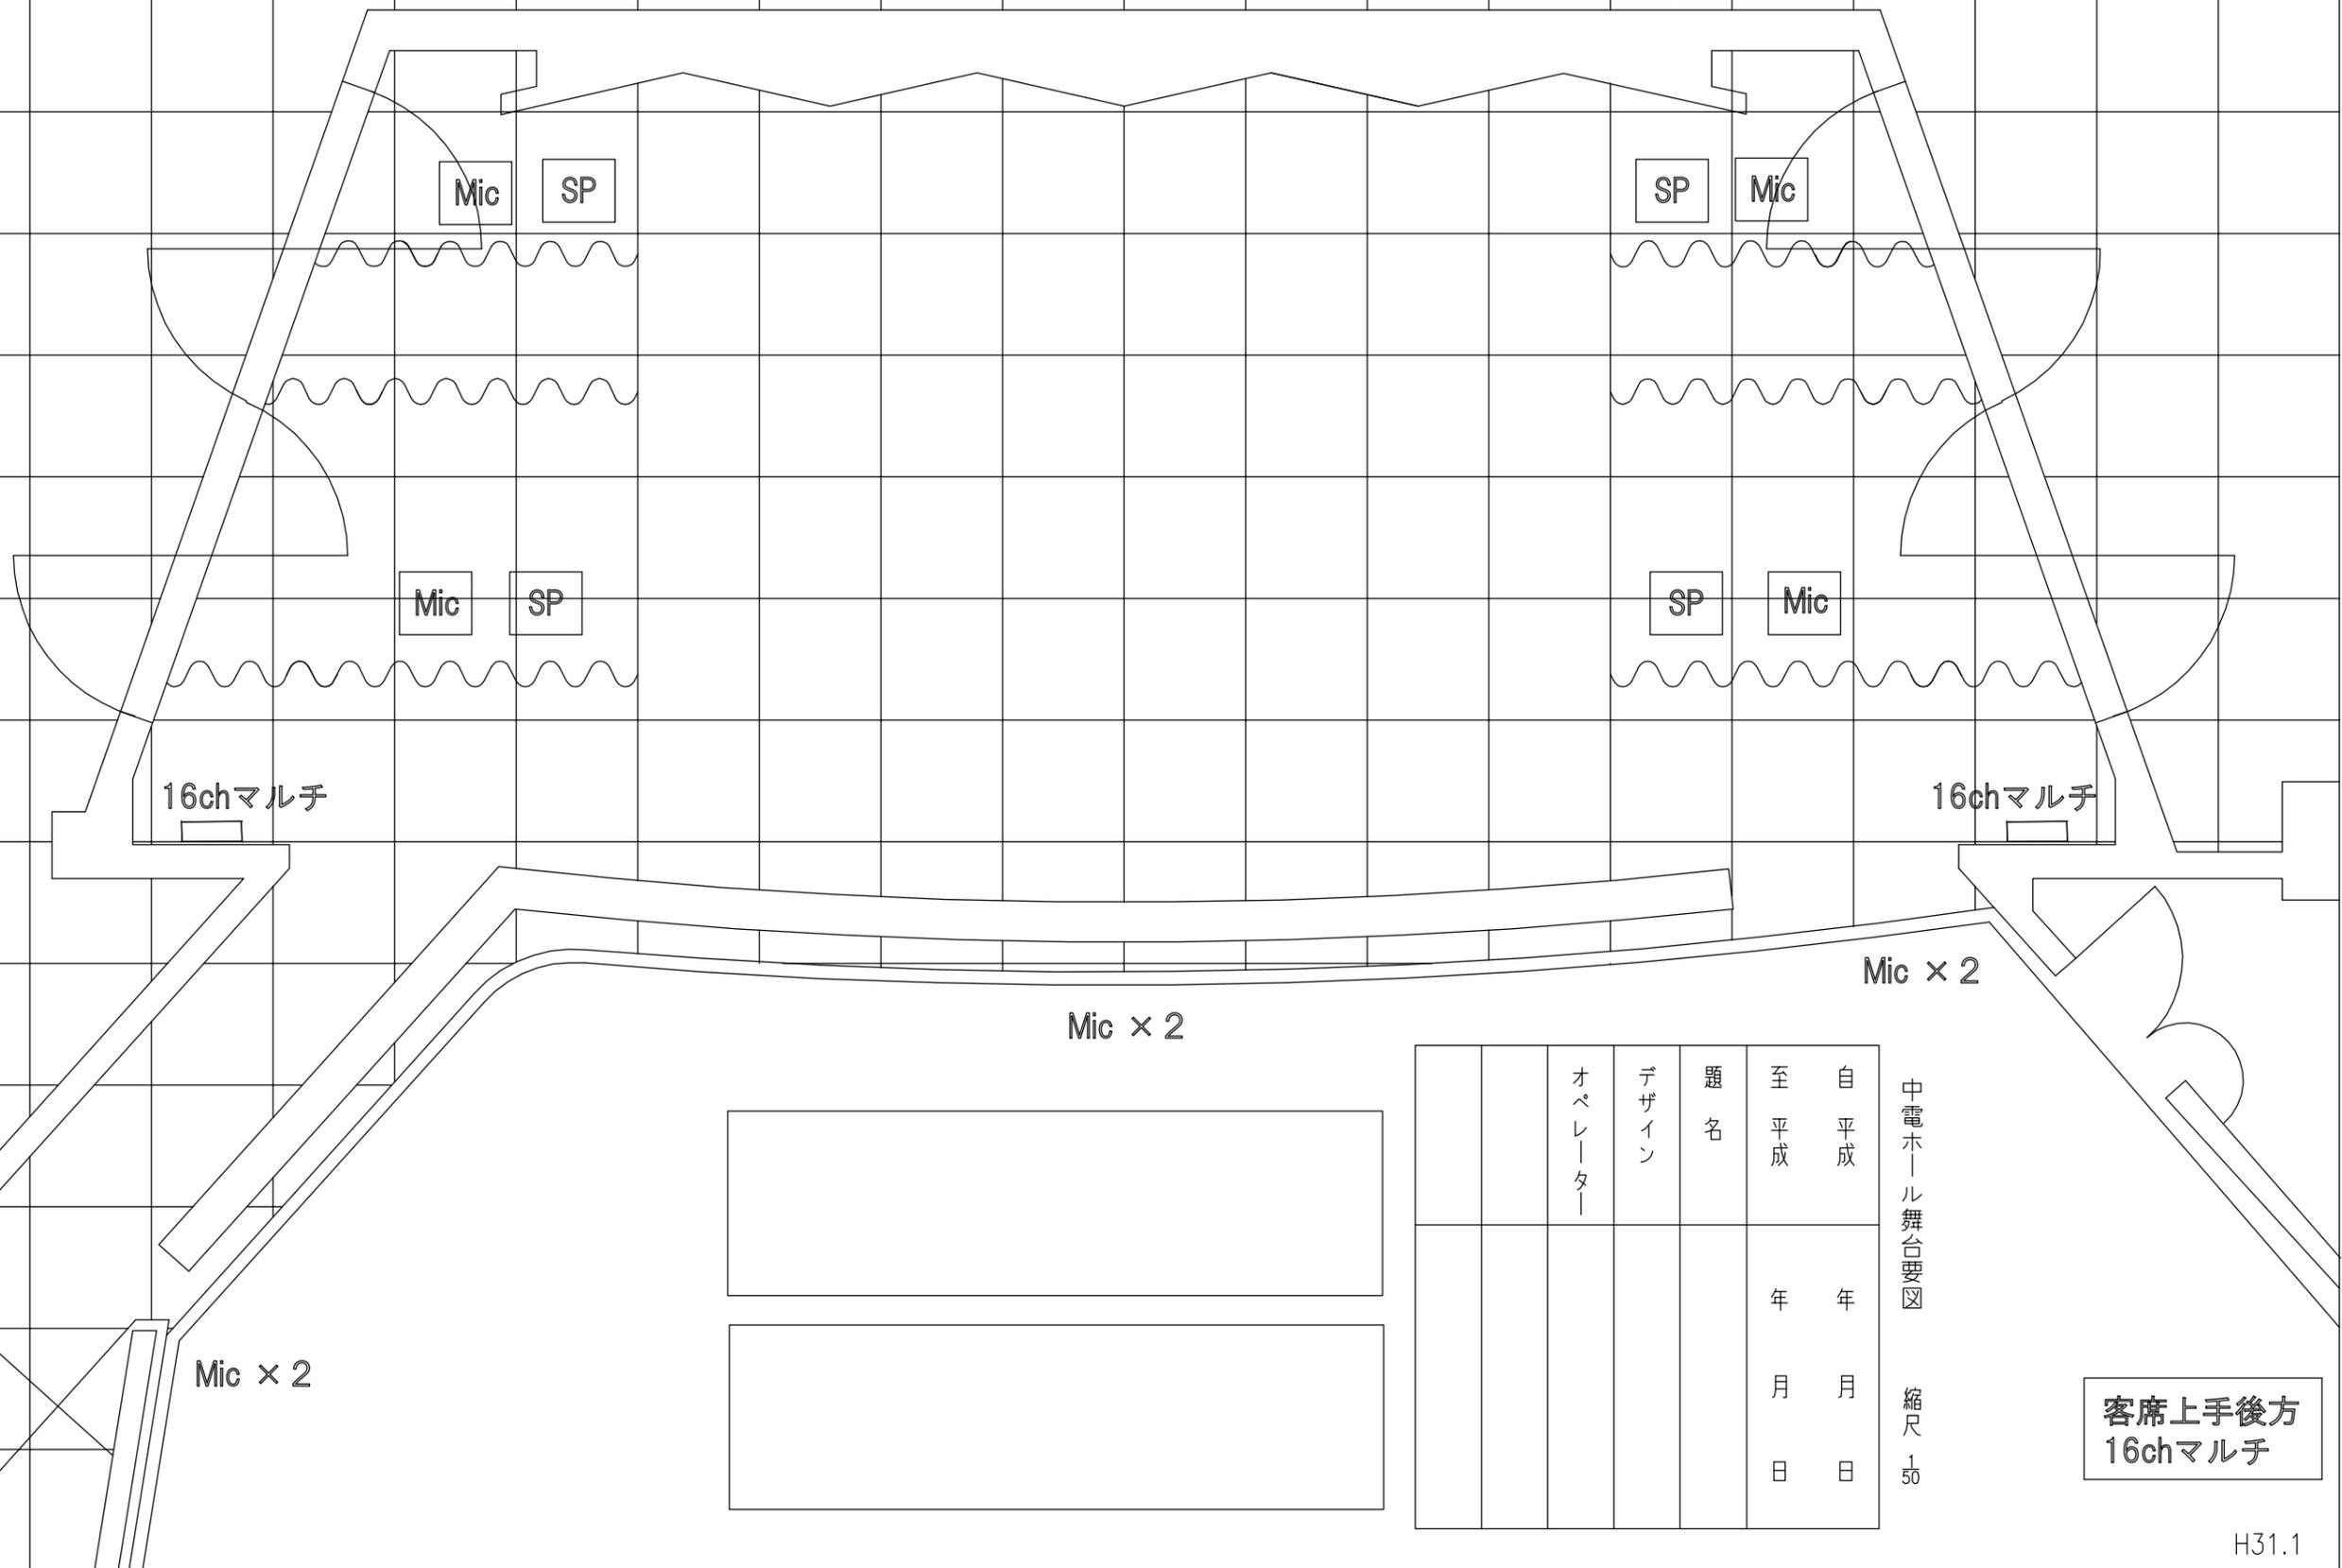

910

オペレーター	デザイン	題名	至平成	自平成
			年	年
			月	月
			日	日

中電ホール舞台要図
縮尺 1/50

客席上手後方
16chマルチ